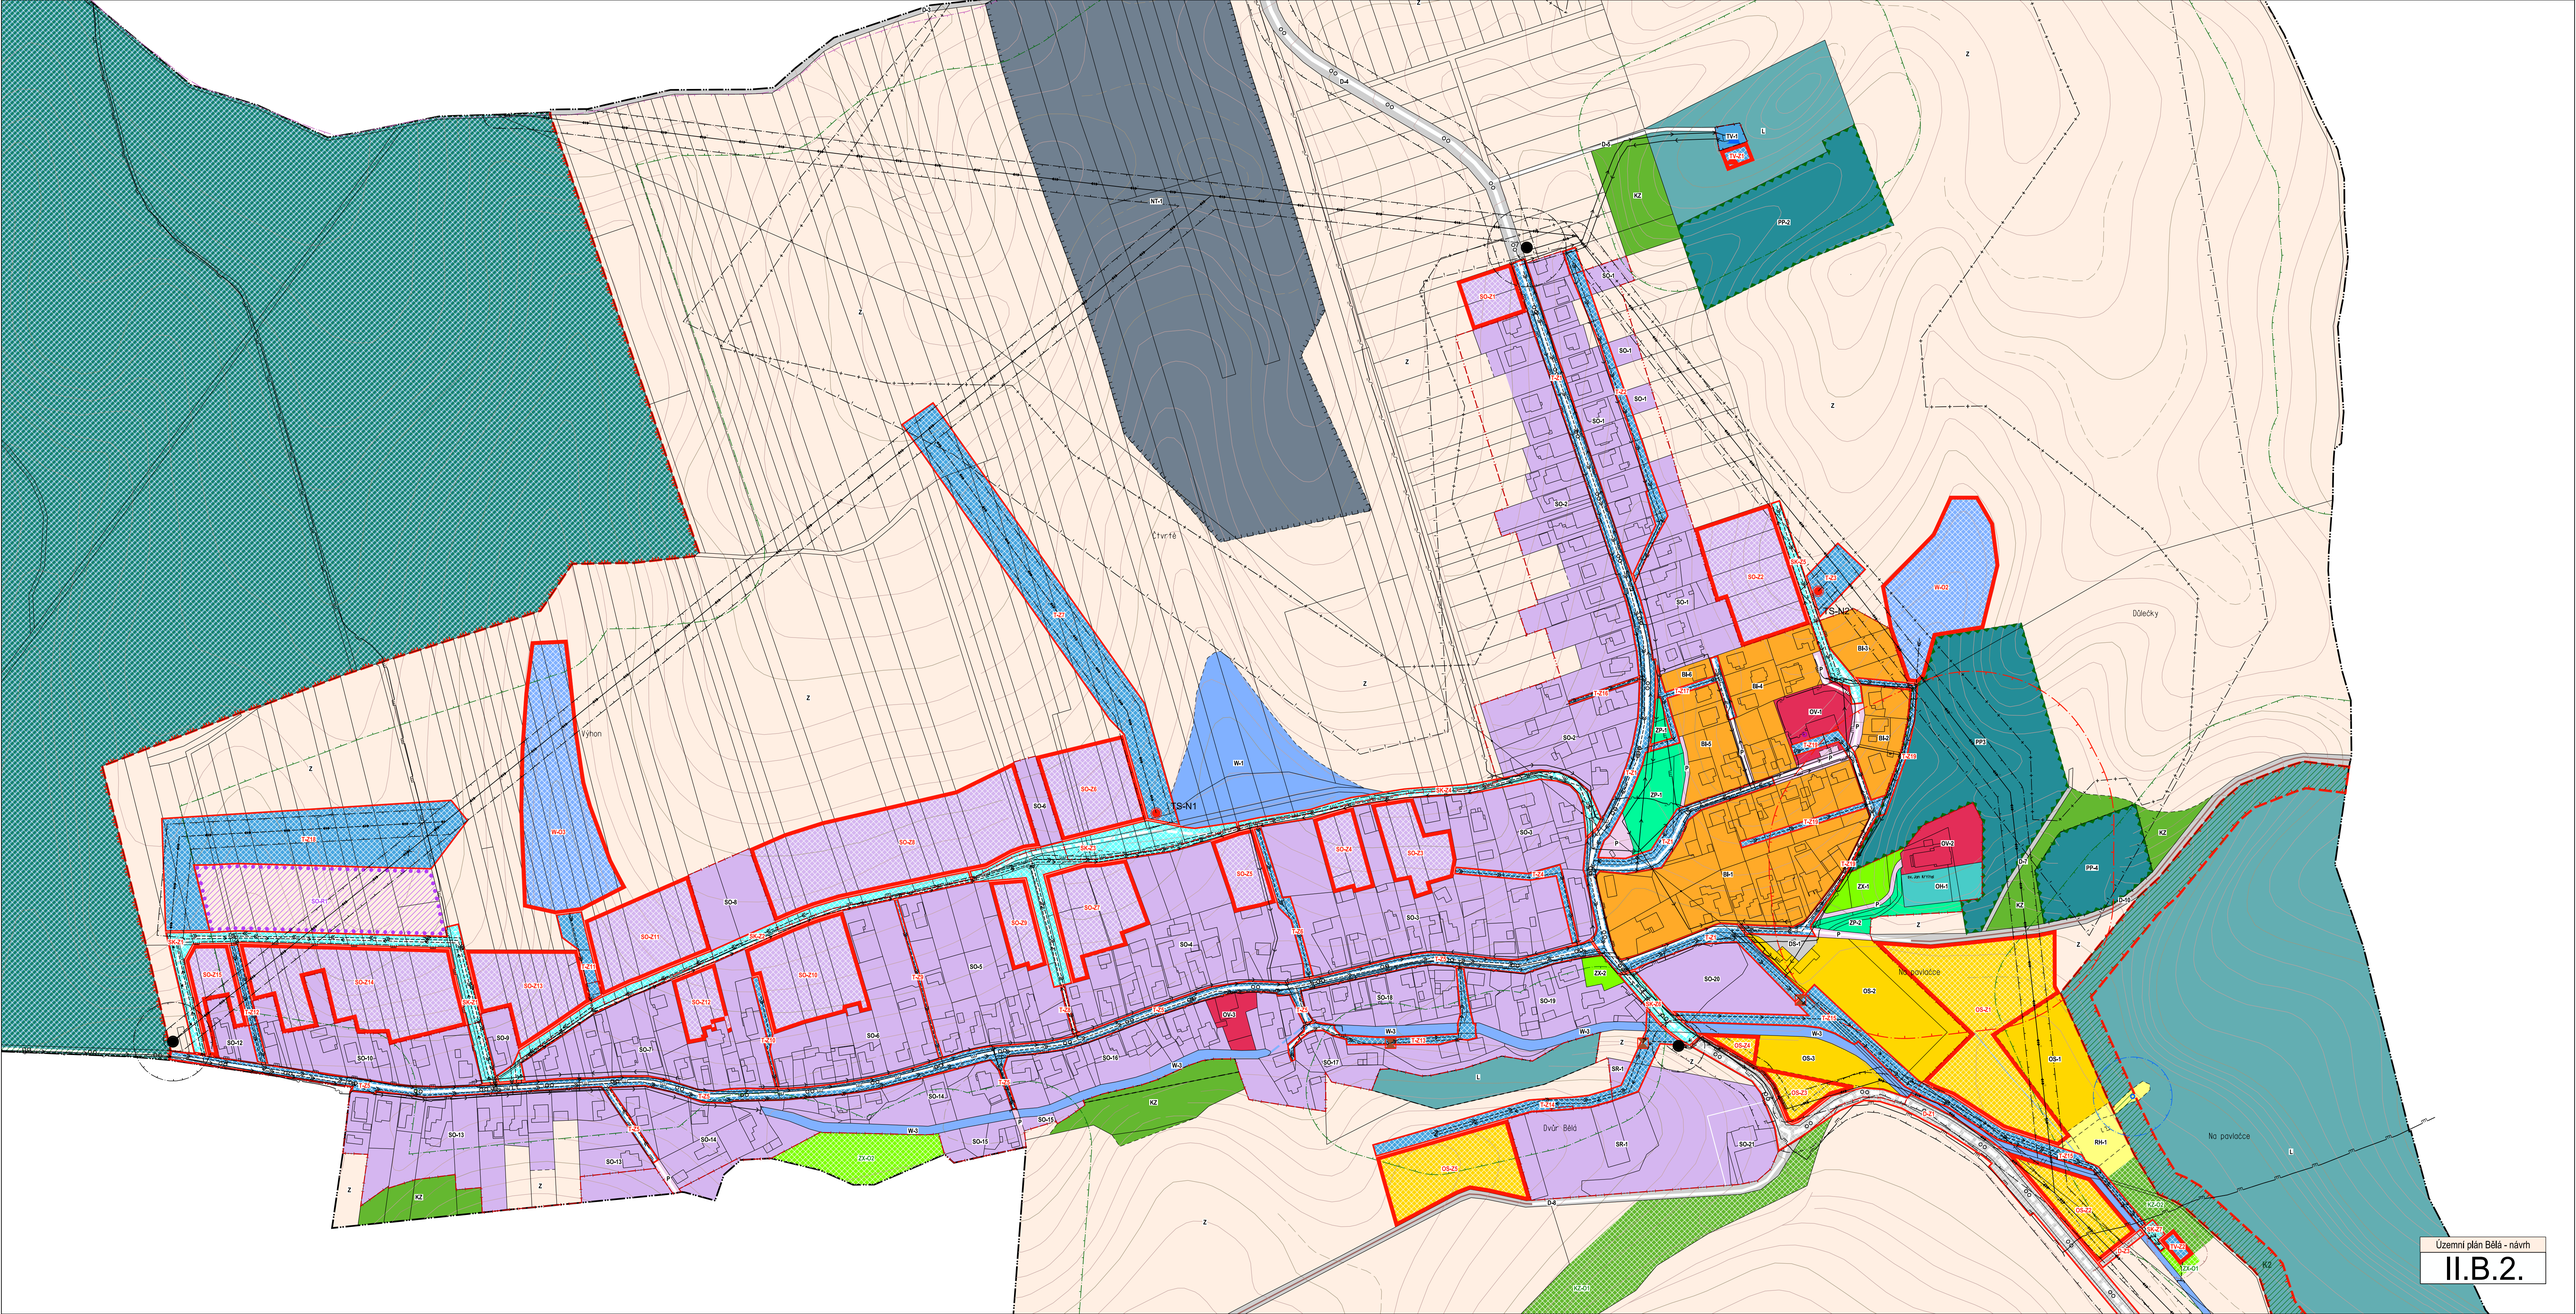
Výhon
Čtvrté
Důlečky
Na pavlačce
Dvůr Bělá
TS-N1
TS-N2
TV-1
TV-2
KZ
PK-2
PK-3
PK-4
PP-2
NT-1
SO-1
SO-2
SO-3
SO-4
SO-5
SO-6
SO-7
SO-8
SO-9
SO-10
SO-11
SO-12
SO-13
SO-14
SO-15
SO-16
SO-17
SO-18
SO-19
SO-20
SO-21
SO-22
SO-23
SO-24
SO-25
SO-26
SO-27
SO-28
SO-29
SO-30
SO-31
SO-32
SO-33
SO-34
SO-35
SO-36
SO-37
SO-38
SO-39
SO-40
SO-41
SO-42
SO-43
SO-44
W-1
W-2
