




ÚZEMNÍ PLÁN BĚLÁ - NÁVRH

ŠIRŠÍ VZTAHY

STABILIZOVANÝ STAV	NÁVRH ZMĚN	
		STÁTNÍ HRANICE
		HRANICE OBCÍ
		HRANICE ŘEŠENÉHO ÚZEMÍ
		LES
		ZASTAVĚNÁ ÚZEMÍ OBCÍ
		SKLÁDKA
		VODNÍ PLOCHY A TOKY
		STÁTNÍ SILNICE
		OSTATNÍ KOMUNIKACE
		ŽELEZNIČNÍ TRATĚ
		OCHRANNÉ PÁSMA LETIŠTĚ A STAVEB ZAJIŠŤUJÍCÍ LETECKÝ PROVOZ
		OSA NADREGIONÁLNÍHO BIODIVERZITNÍHO KORIDORU
		NADREGIONÁLNÍ BIOCENTRUM
		PŘÍRODNÍ PAMÁTKA
		VÝZNAMNÝ KRAJINNÝ PRVEK REGISTRovaný
		VÝHRADNÍ BILANCOVANÉ LOŽISKO NEROSTNÝCH SUROVIN
		CHRÁNĚNÉ LOŽISKOVÉ ÚZEMÍ
		DOBÝVACÍ PROSTOR
		STARÉ DŮLNÍ DÍLO
		SESUVNÉ ÚZEMÍ
		ARCHEOLOGICKÉ NALEZIŠTĚ
		OCHRANNÉ PÁSMA VODNÍHO ZDROJE I. STUPNĚ
		OCHRANNÉ PÁSMA VODNÍHO ZDROJE II. STUPNĚ
		RETENČNÍ PROSTOR - PLOCHA URČENÁ K ROZLIVU POVODNĚ
		DISTRIBUČNÍ TRAFOSTANICE
		VENKOVNÍ VEDENÍ VN
		STŘEDOTLAKÝ PLYNOVOD
		REGULAČNÍ STANICE PLYNU
		DÁLKOVÝ TELEKOMUNIKAČNÍ KABEL

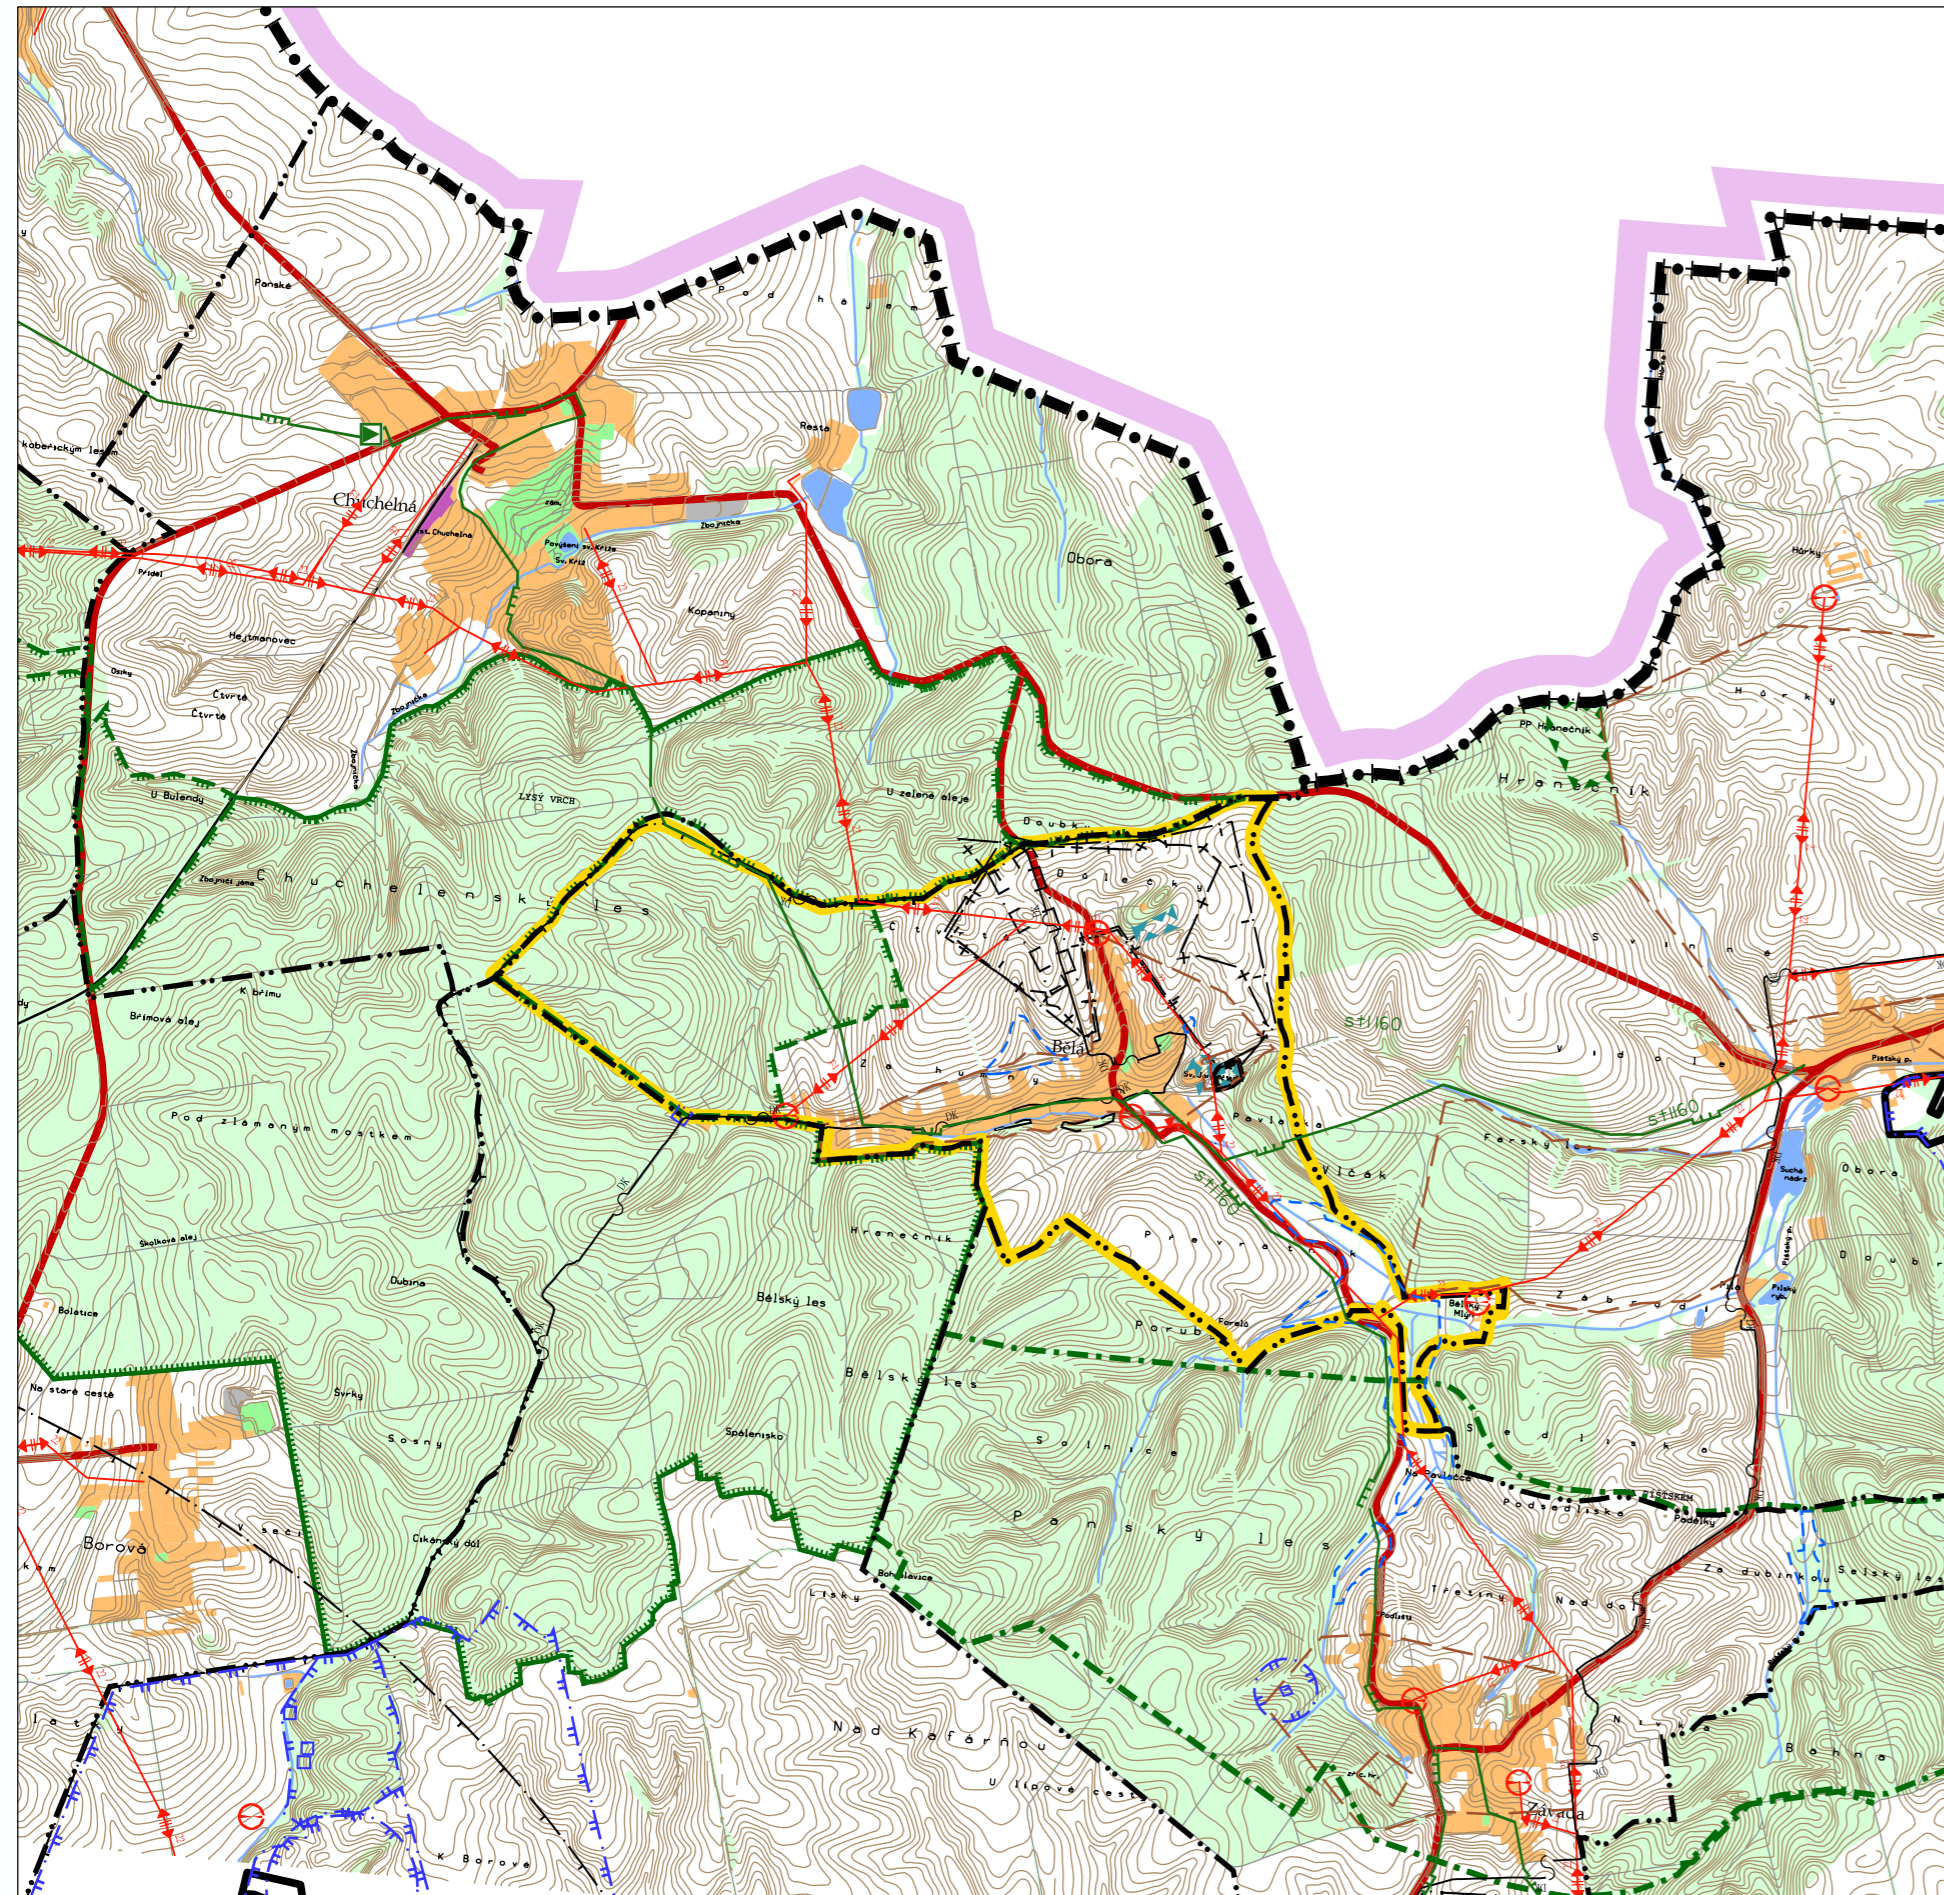

EVROPSKÁ UNIE
EVROPSKÝ FOND PRO REGIONÁLNÍ ROZVOJ
ŠANCE PRO VÁŠ ROZVOJ



		ING. ARCH. JAROSLAV HALUZA	
Hynaisova 3, OSTRAVA - MARIÁNSKÉ HORY, PSČ 70900, tel/fax 596 621 003, IČO 44745729			
OBEC	BĚLÁ	ZAK. ČÍSLO	0610
POŘIZOVATEL	MěÚ HLUČÍN - ODBOR VÝST. A ÚZEMNÍHO PLÁNOVÁNÍ	DATUM	1 : 25000
VYPRACOVAL	ING. ARCH. J. HALUZA, UDI MORAVA, S.R.O.	MĚŘÍTKO	II.B.3.
	ING. A. KIMLOVÁ, ARKO - PROJ. KANCELÁŘ S.R.O.	ČÍS. VÝKRESU	
	RNDR.L.BUREŠ		
	DIGITALIZACE : Z. LOJKOVÁ		

