


ZAHŘÁDKY ULICE B. NĚMCOVÉ GARÁŽE CESTA K MŠ ŘEZ PODÉLNÝ - ULICE SEVERNÍ

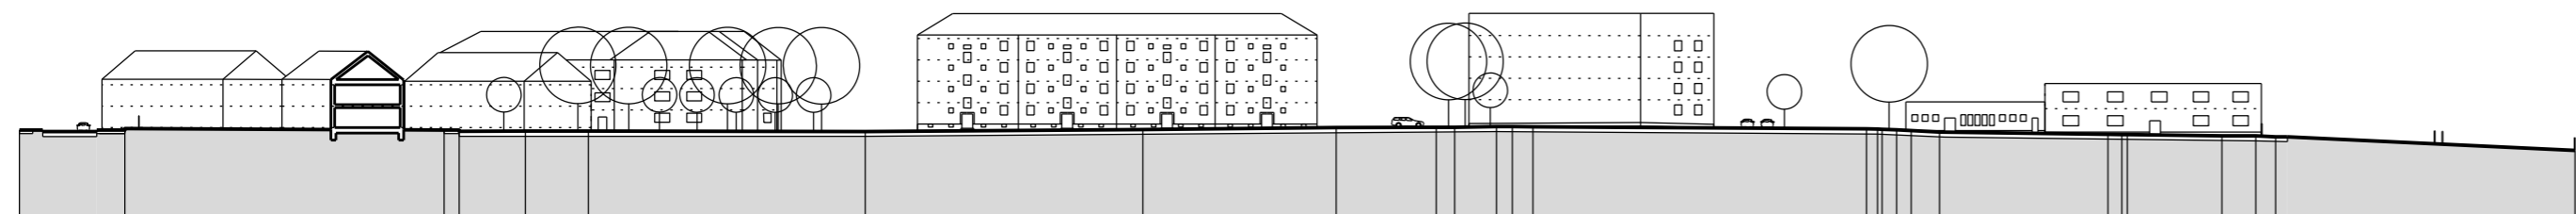

ULICE ČS. ARMÁDY ULICE JARNÍ ULICE SEVERNÍ MATEŘSKÁ ŠKOLA ŘEZ PŘÍČNÝ - ULICE SEVERNÍ - JARNÍ

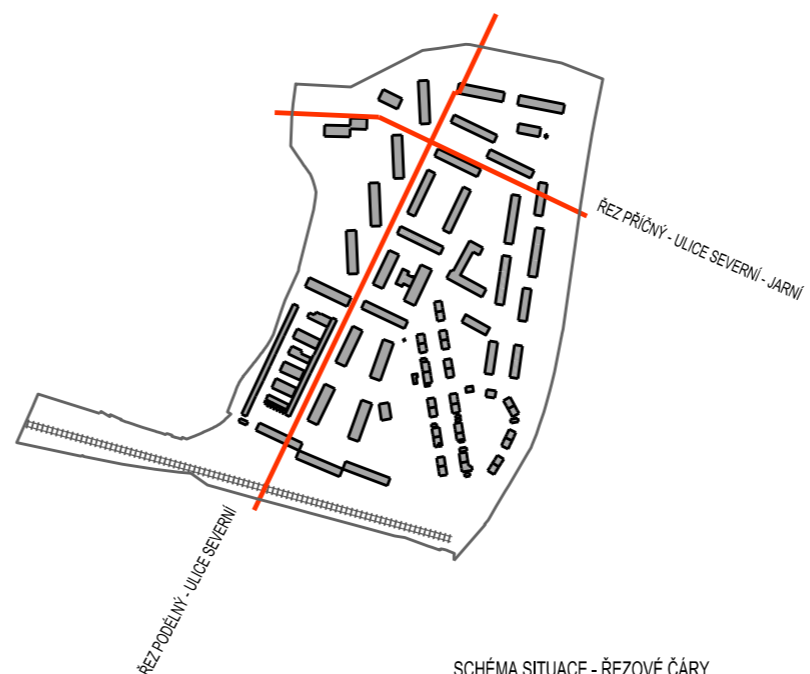


SCHÉMA SITUACE - ŘEZOVÉ ČÁRY

PROJEKT REGENERACE VEŘEJNÉHO PROSTRANSTVÍ NA SÍDLIŠTI HLUČÍN OKD - ZÁPAD

OBJEDNATEL: MĚSTO HLUČÍN, MÍROVÉ NÁMĚSTÍ 24/23, 748 01, HLUČÍN

ZHOTOVITEL: ING. ARCH. PAVEL KLEIN, KROFTOVA 35, BRNO, TEL. 605 944 569

SPOLUPRÁCE: ING. ARCH. ROBERT SEDLÁK
BC. LUCIE ROUBALOVÁ, KAROLÍNA ŠTEFKOVÁ
ING. MARKÉTA SPRINZLOVÁ, PHD. - ZAHRADNÍ ARCHITEKTURA
ING. JIŘÍ HRNČIŘ - DOPRAVNÍ ŘEŠENÍ
MGR. MARTIN NAWRATH - FACILITÁTOR

DATUM: 08/2020

VÝKRES:

ŘEZY

A.11

0 2 10 20M A3 = 1:2000
A1 = 1:1000

