


ÚZEMNÍ PLÁN KOZMICE

A02a Schéma - vodní hospodářství

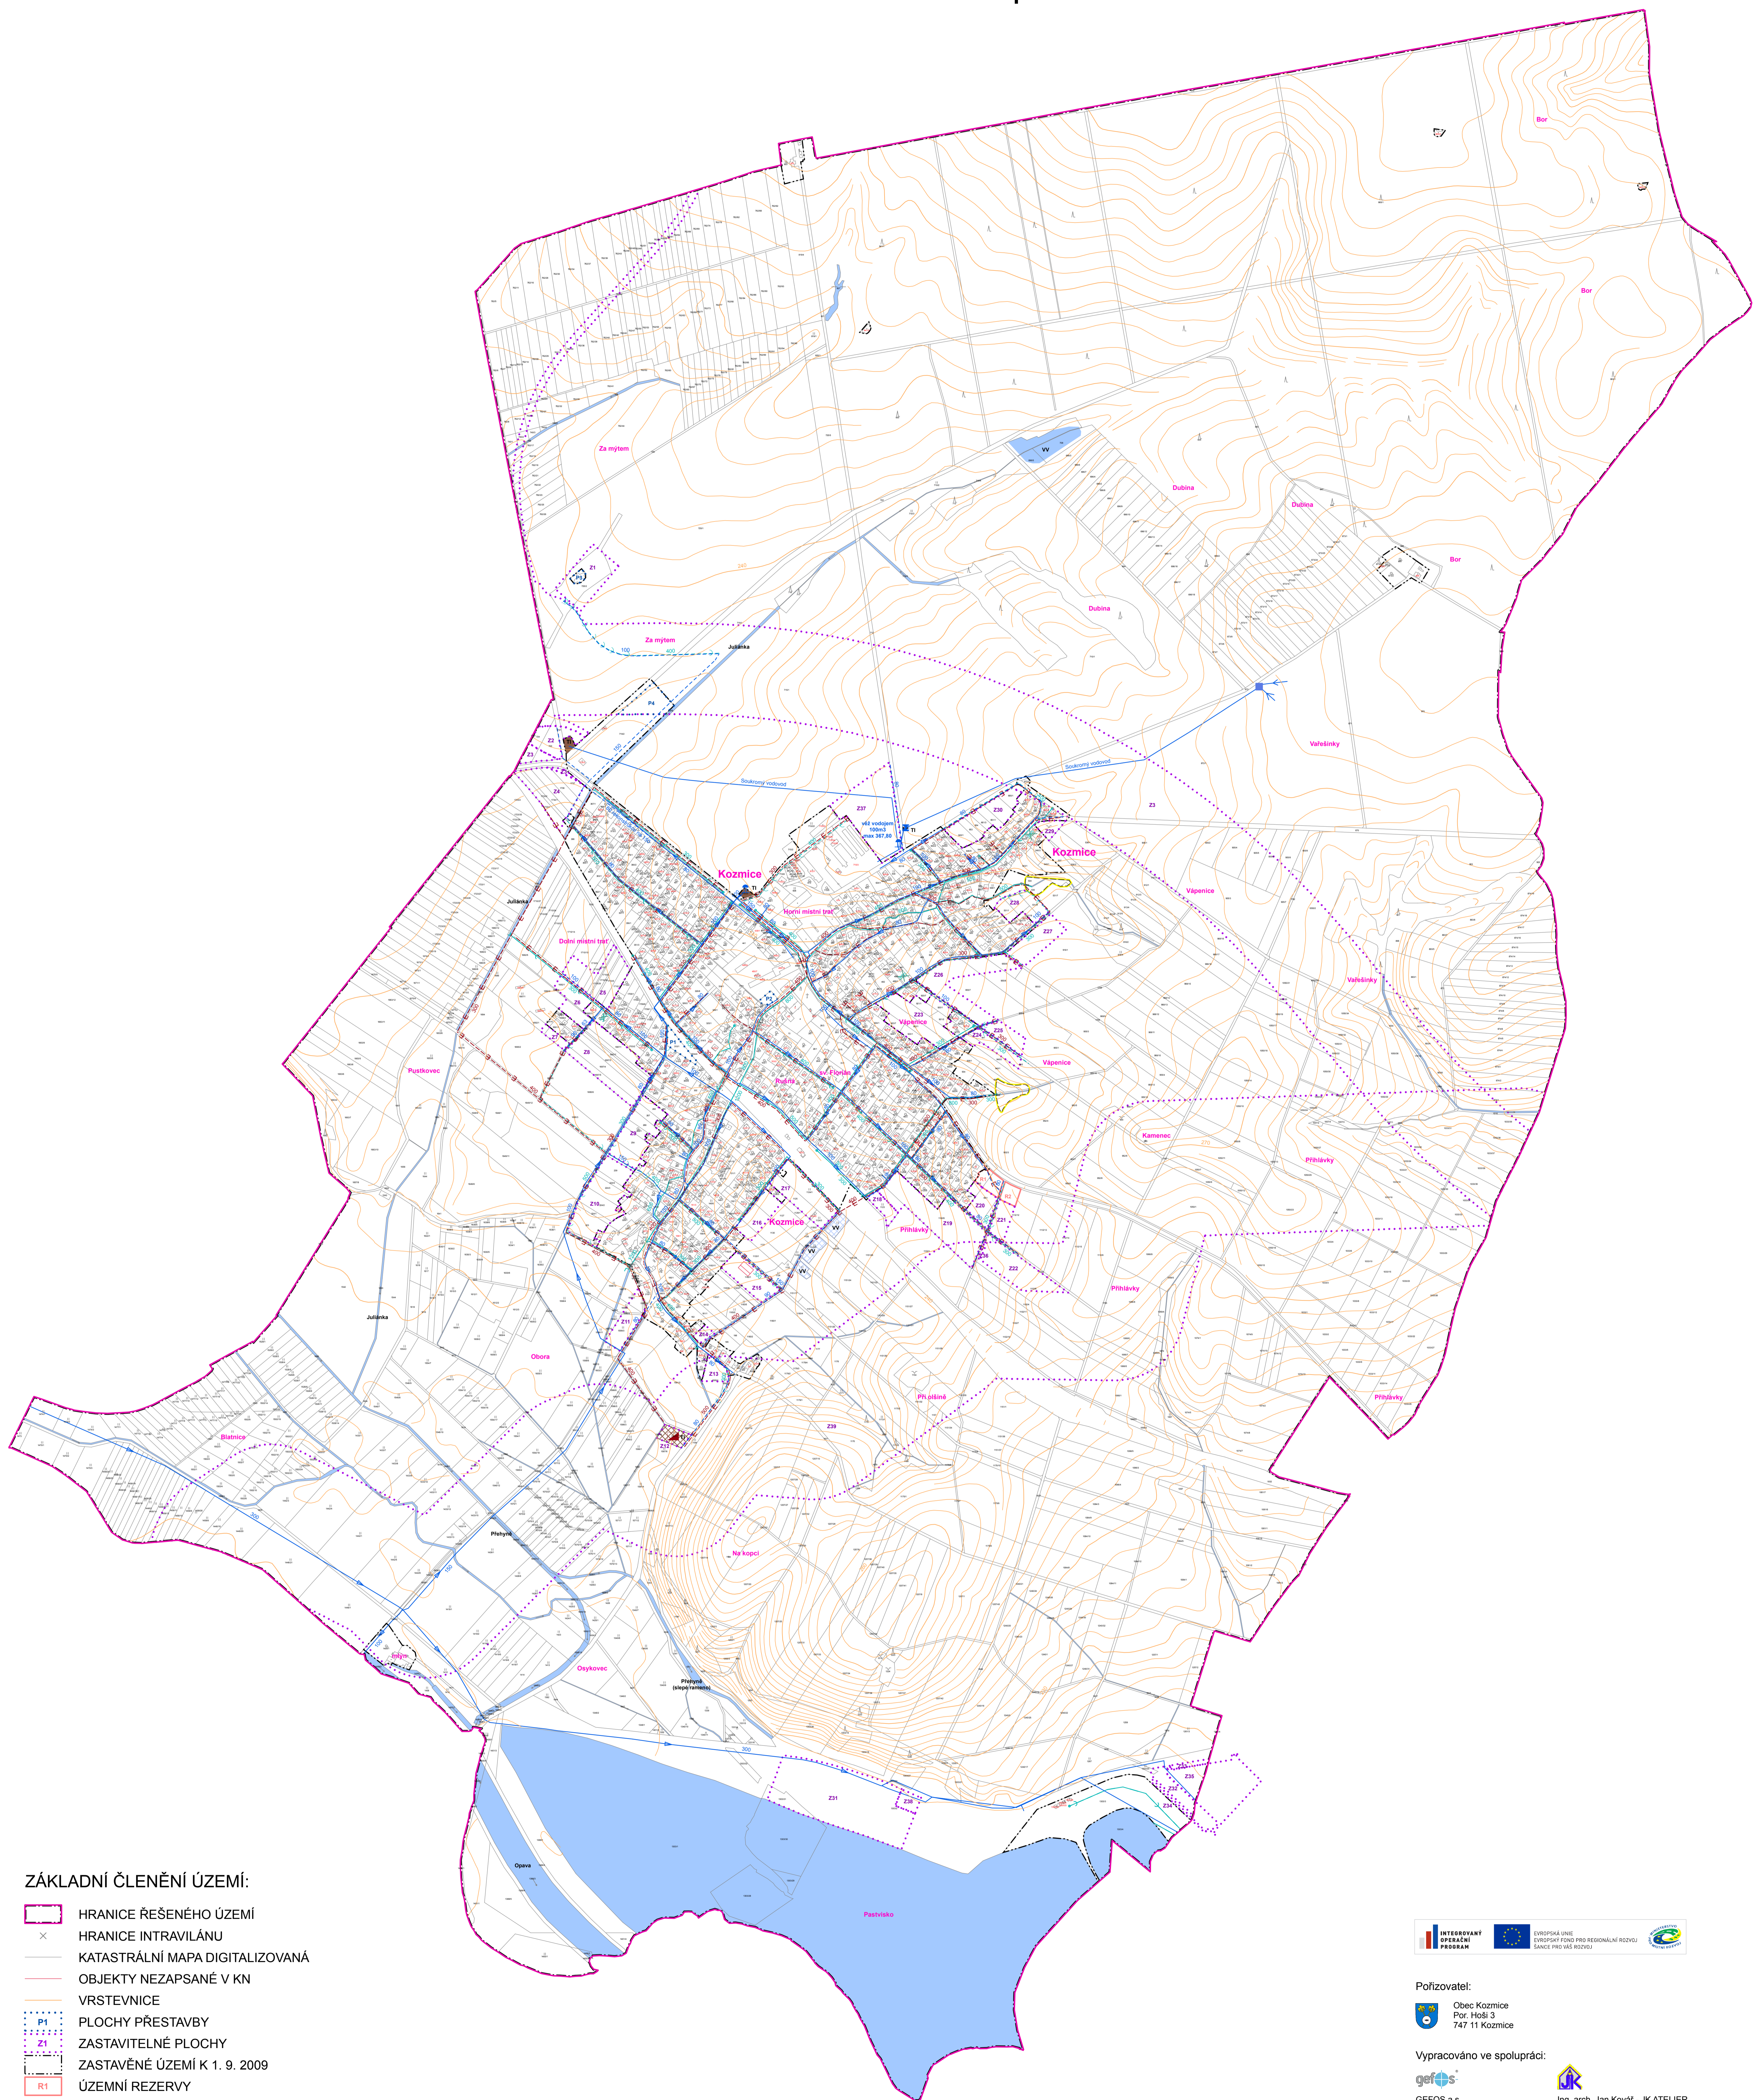

ZÁKLADNÍ ČLENĚNÍ ÚZEMÍ:


- HRANICE ŘEŠENÉHO ÚZEMÍ
- HRANICE INTRAVILÁNU
- KATASTRÁLNÍ MAPA DIGITALIZOVANÁ
- OBJEKTY NEZAPSANÉ V KN
- VRSTEVNICE
- PLOCHY PŘESTAVBY
- ZASTAVITELNÉ PLOCHY
- ZASTAVĚNÉ ÚZEMÍ K 1. 9. 2009
- ÚZEMNÍ REZERVY
- x RUŠENÝ JEV

PLOCHY S ROZDÍLNÝM VYUŽITÍM:

- | | |
|---|--|
| <p>Stabilizované plochy</p> <p> SUCHÝ POLDR</p> <p> VODNÍ TOKY</p> <p> PLOCHY VODNÍ A VODOHOSPODÁŘSKÉ</p> <p> TECHNICKÁ INFRASTRUKTURA</p> | <p>Plochy změn</p> <p> SUCHÝ POLDR</p> <p> PLOCHY VODNÍ A VODOHOSPODÁŘSKÉ</p> <p> TECHNICKÁ INFRASTRUKTURA</p> |
|---|--|

TECHNICKÁ INFRASTRUKTURA:

- | | |
|---|--|
| <p>Stav</p> <p>+ VODOJEM VĚŽOVÝ</p> <p>x ČERPACÍ STANICE VODY</p> <p>■ SBĚRNÁ JÍMKA</p> <p>▲ ČISTÍRNA ODPADNÍCH VOD</p> <p>← VODOVOD</p> <p>← KANALIZACE DEŠŤOVÁ</p> <p>- - - KANALIZACE SPLAŠKOVÁ</p> | <p>Návrh</p> <p>+ VODOJEM VĚŽOVÝ</p> <p>x ČERPACÍ STANICE VODY</p> <p>■ SBĚRNÁ JÍMKA</p> <p>▲ ČISTÍRNA ODPADNÍCH VOD</p> <p>← VODOVOD</p> <p>← KANALIZACE DEŠŤOVÁ</p> <p>- - - KANALIZACE SPLAŠKOVÁ</p> |
|---|--|

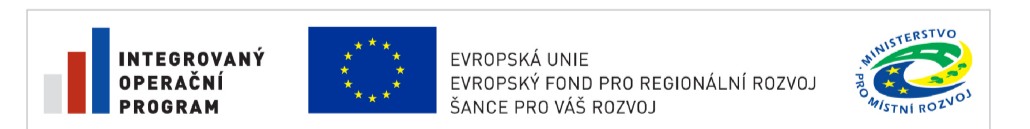

Pořizovatel:
 Obec Kozmice
 Por. Hoší 3
 747 11 Kozmice

Vypracováno ve spolupráci:

gefos
 GEFOS a.s.
 Kundračka 17
 180 82 Přístava 8 - Libeň
 tel: +420 284 007 019
 sluzby@gefos.cz
 www.gefos.cz

JK
 Ing. arch. Jan Kovář - JK ATELIER
 17. listopadu 21
 747 06 Opava
 tel./fax: +420 553 711 334
 jkatelier@opava.cz



ÚZEMNÍ PLÁN KOZMICE	
ORGÁN ÚZEMNÍHO PLÁNOVÁNÍ:	Městský úřad Hlučín, odbor výstavby a ÚP
GRAFICKÉ ZPRACOVÁNÍ:	Ing. Lenka Pustějovská
DATOVÉ PODKLADY:	Ing. arch. Jan Kovář - JK ATELIER Ing. Matěj Kudlík Územně analytické podklady ORP Hlučín
DATUM:	10 / 2009
MĚŘÍTKO:	1 : 5000
VÝKRES:	A02a
	SCHÉMA – VODNÍ HOSPODÁŘSTVÍ