


# ÚZEMNÍ PLÁN KOZMICE

## B03 Zábor ZPF, ÚSES

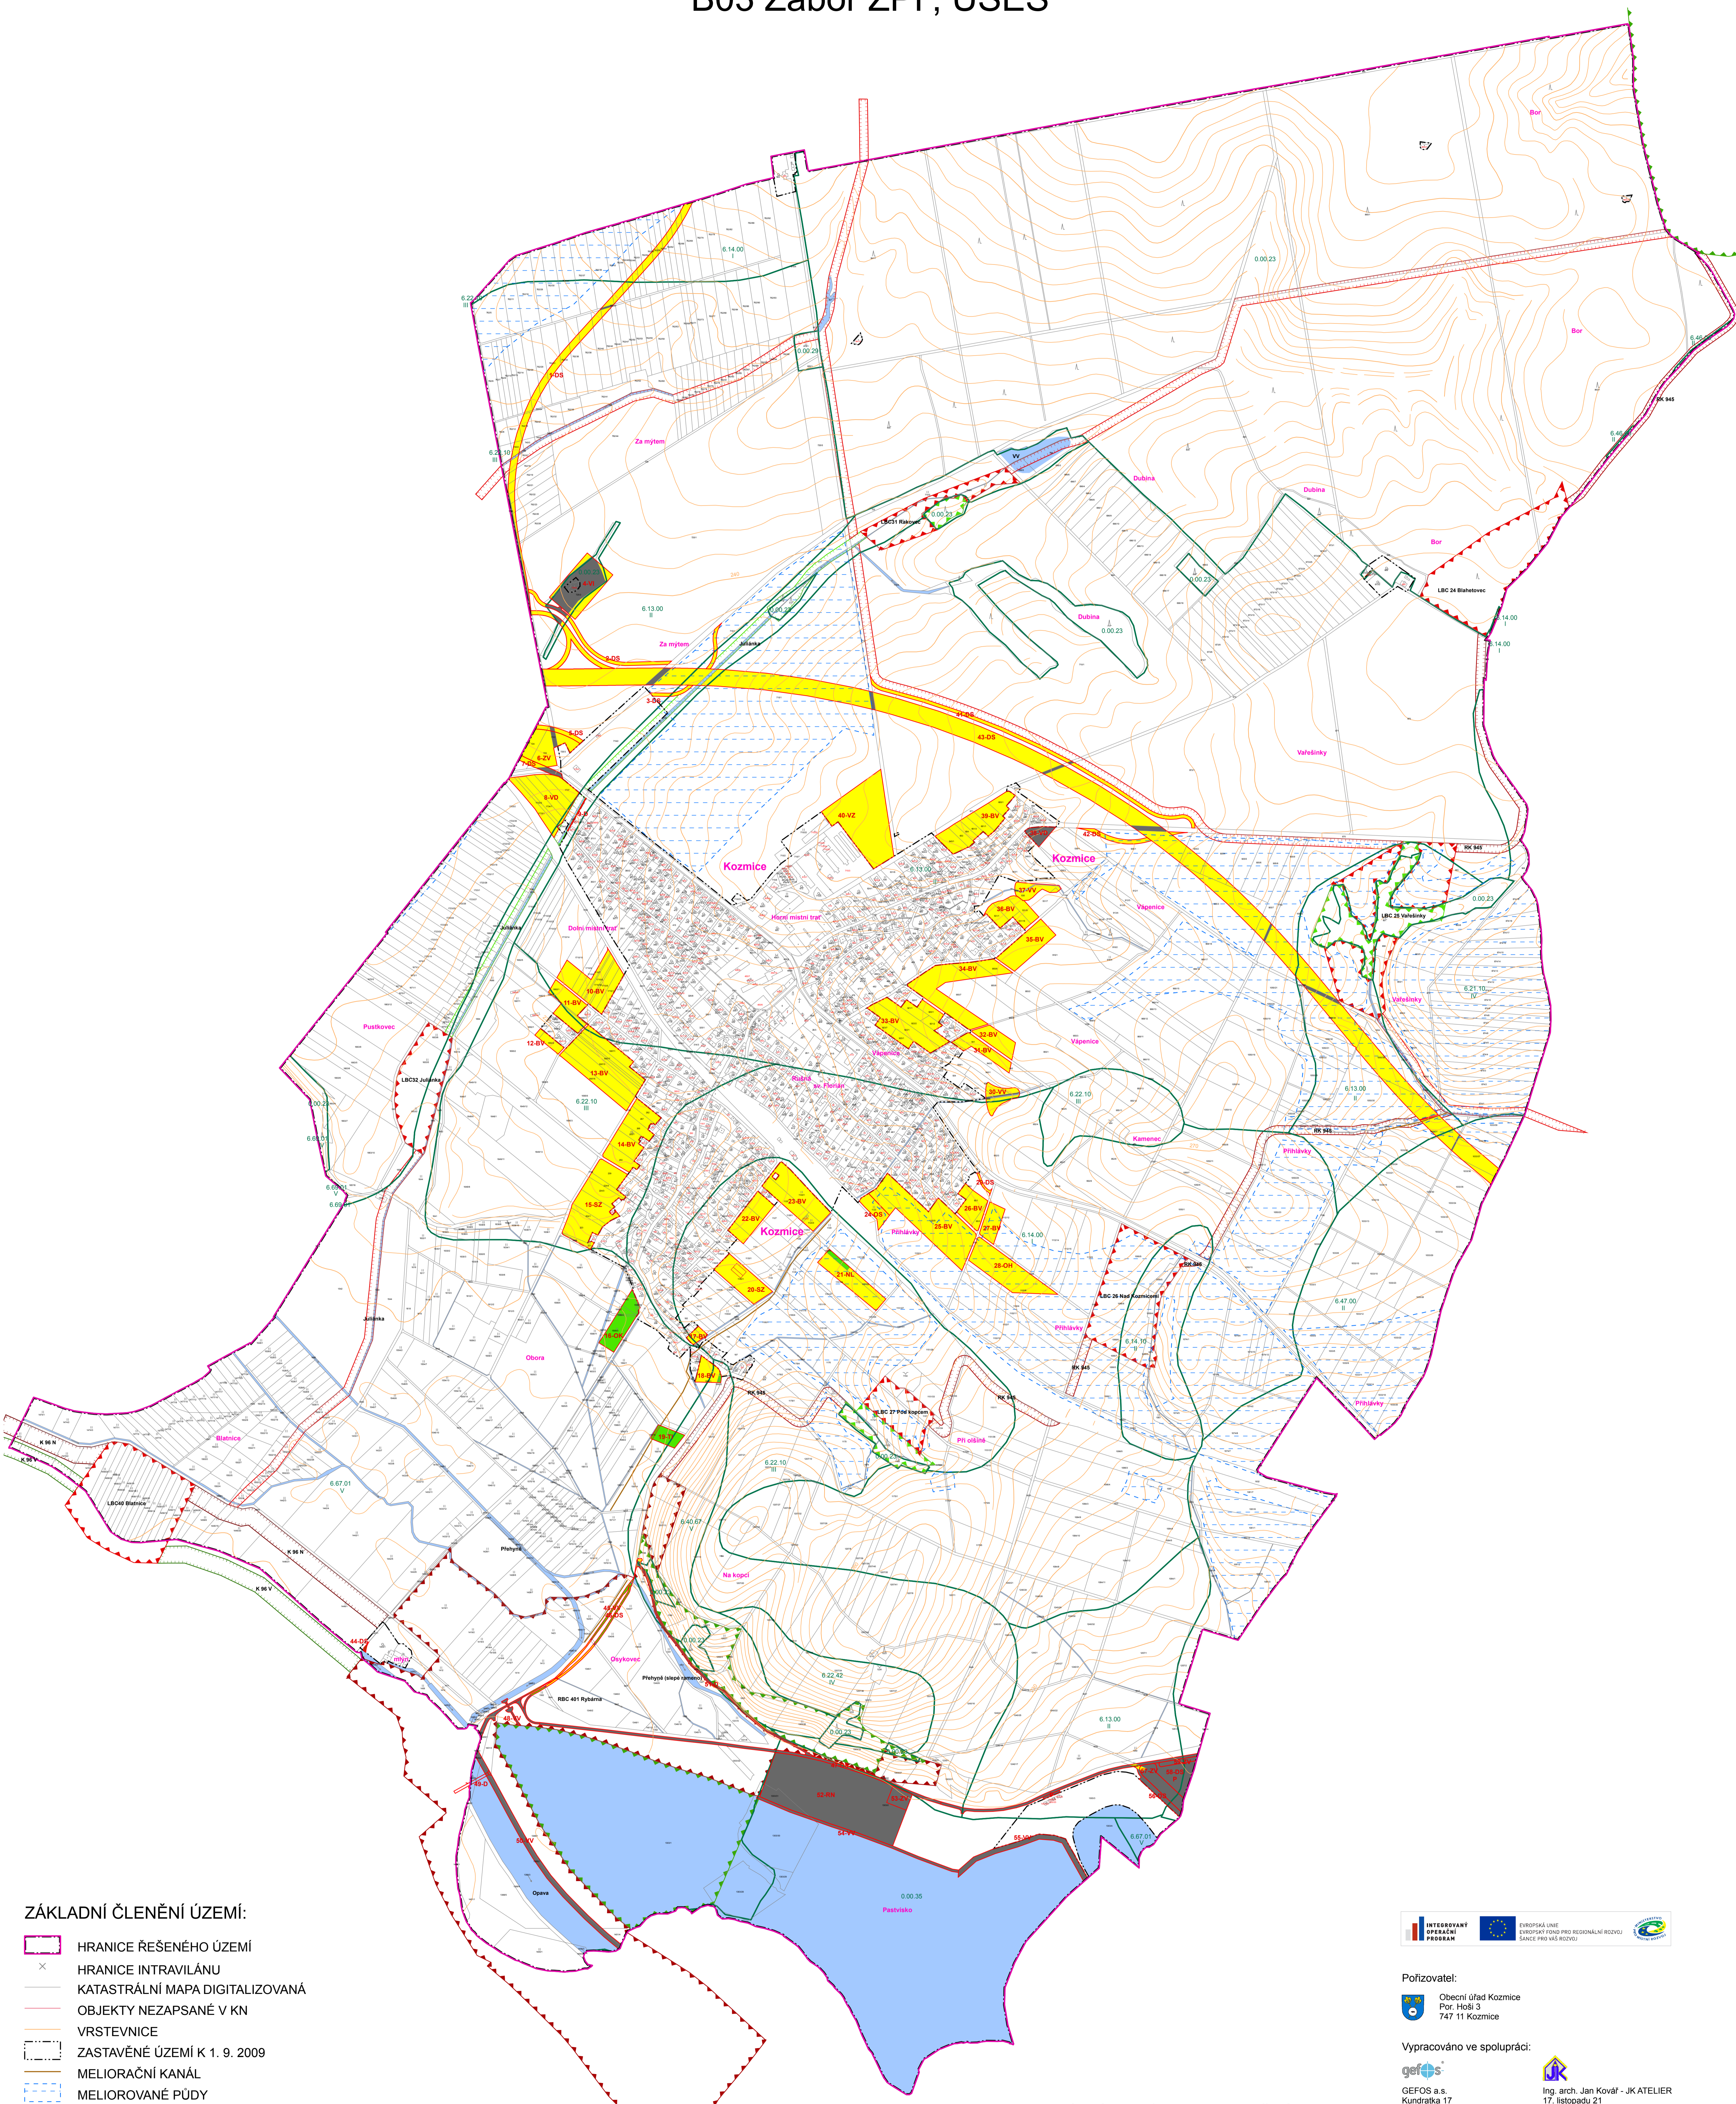

### ZÁKLADNÍ ČLENĚNÍ ÚZEMÍ:

- HRANICE ŘEŠENÉHO ÚZEMÍ
- HRANICE INTRAVILÁNU
- KATASTRÁLNÍ MAPA DIGITALIZOVANÁ
- OBJEKTY NEZAPSANÉ V KN
- VRSTEVNICE
- ZASTAVĚNÉ ÚZEMÍ K 1. 9. 2009
- MELIORAČNÍ KANÁL
- MELIOROVANÉ PŮDY
- VODNÍ TOKY
- PLOCHY VODNÍ A VODOHOSPODÁŘSKÉ
- HRANICE BPEJ (BONITNÍ PŮDNĚ EKOLOGICKÉ JEDNOTKY)
- TŘÍDA OCHRANY ZEMĚDĚLSKÉ PŮDY
- PLOCHA URČENÁ K ZÁBORU
- ORNÁ PŮDA
- OSTATNÍ PLOCHA
- SAD
- TRVALÝ TRAVNÍ POROST
- ZAHRADA

### ÚZEMNÍ SYSTÉM EKOLOGICKÉ STABILITY:

- | Stav  | Návrh  |                         |
|---|--|-------------------------|
| <span style="border: 1px solid green; display: inline-block; width: 10px; height: 10px; margin-right: 5px;"></span> | <span style="border: 1px dashed red; display: inline-block; width: 10px; height: 10px; margin-right: 5px;"></span> | LOKÁLNÍ BIOCENTRUM      |
| <span style="border: 1px solid green; display: inline-block; width: 10px; height: 10px; margin-right: 5px;"></span> | <span style="border: 1px dashed red; display: inline-block; width: 10px; height: 10px; margin-right: 5px;"></span> | REGIONÁLNÍ BIOCENTRUM   |
| <span style="border: 1px solid green; display: inline-block; width: 10px; height: 10px; margin-right: 5px;"></span> | <span style="border: 1px dashed red; display: inline-block; width: 10px; height: 10px; margin-right: 5px;"></span> | NADREGIONÁLNÍ BIKORIDOR |
| <span style="border: 1px solid green; display: inline-block; width: 10px; height: 10px; margin-right: 5px;"></span> | <span style="border: 1px dashed red; display: inline-block; width: 10px; height: 10px; margin-right: 5px;"></span> | REGIONÁLNÍ BIKORIDOR    |
| <span style="border: 1px solid green; display: inline-block; width: 10px; height: 10px; margin-right: 5px;"></span> | <span style="border: 1px dashed red; display: inline-block; width: 10px; height: 10px; margin-right: 5px;"></span> | LOKÁLNÍ BIKORIDOR       |

### PLOCHY S ROZDÍLNÝM ZPŮSOBEM VYUŽITÍ:

- BV Bydlení venkovské
- D Pěší doprava
- DS Dopravní infrastruktura
- NL Plochy lesní
- OH Občanské vybavení – hřbitov
- OS Občanské vybavení – komerční zařízení
- OS Občanské vybavení – tělovýchovná a sportovní zařízení
- RN Rekreace na plochách přírodního charakteru
- SZ Smíšená obytná se zemědělskou výrobou
- TI Technická infrastruktura
- VD Výroba a skladování – drobná řemeslná výroba
- VI Výroba a skladování – industriální zemědělská výroba
- VV Vodohospodářská výstavba
- VZ Výroba a skladování – zemědělská výroba
- ZV Zeleň na veřejných prostranstvích



Pořizovatel:  
Obecní úřad Kozmice  
Por. Hoší 3  
747 11 Kozmice

Vypracováno ve spolupráci:



GEFOS a.s.  
Kundratka 17  
180 02 Praha 8 - Libeň  
tel: +420 284 007 019  
sluzby@gefos.cz  
www.gefos.cz



Ing. arch. Jan Kovář - JKA ATELIER  
17. listopadu 21  
747 06 Opava  
tel./fax: +420 553 711 334  
jkatelie@opava.cz

ÚZEMNÍ PLÁN KOZMICE	
ORGÁN ÚZEMNÍHO PLÁNOVÁNÍ:	Městský úřad Hlučín, odbor výstavby a ÚP
GRAFICKÉ ZPRACOVÁNÍ:	Ing. Lenka Pustějovská
DATOVÉ PODKLADY:	Ing. arch. Jan Kovář – JK ATELIER Ing. Jarmila Paciorková Územně analytické podklady ORP Hlučín
DATUM:	10 / 2009
MĚŘÍTKO:	1 : 5000
VÝKRES: B03	ZÁBOR ZPF, ÚSES