ÚZEMNÍ PLÁN PÍŠŤ

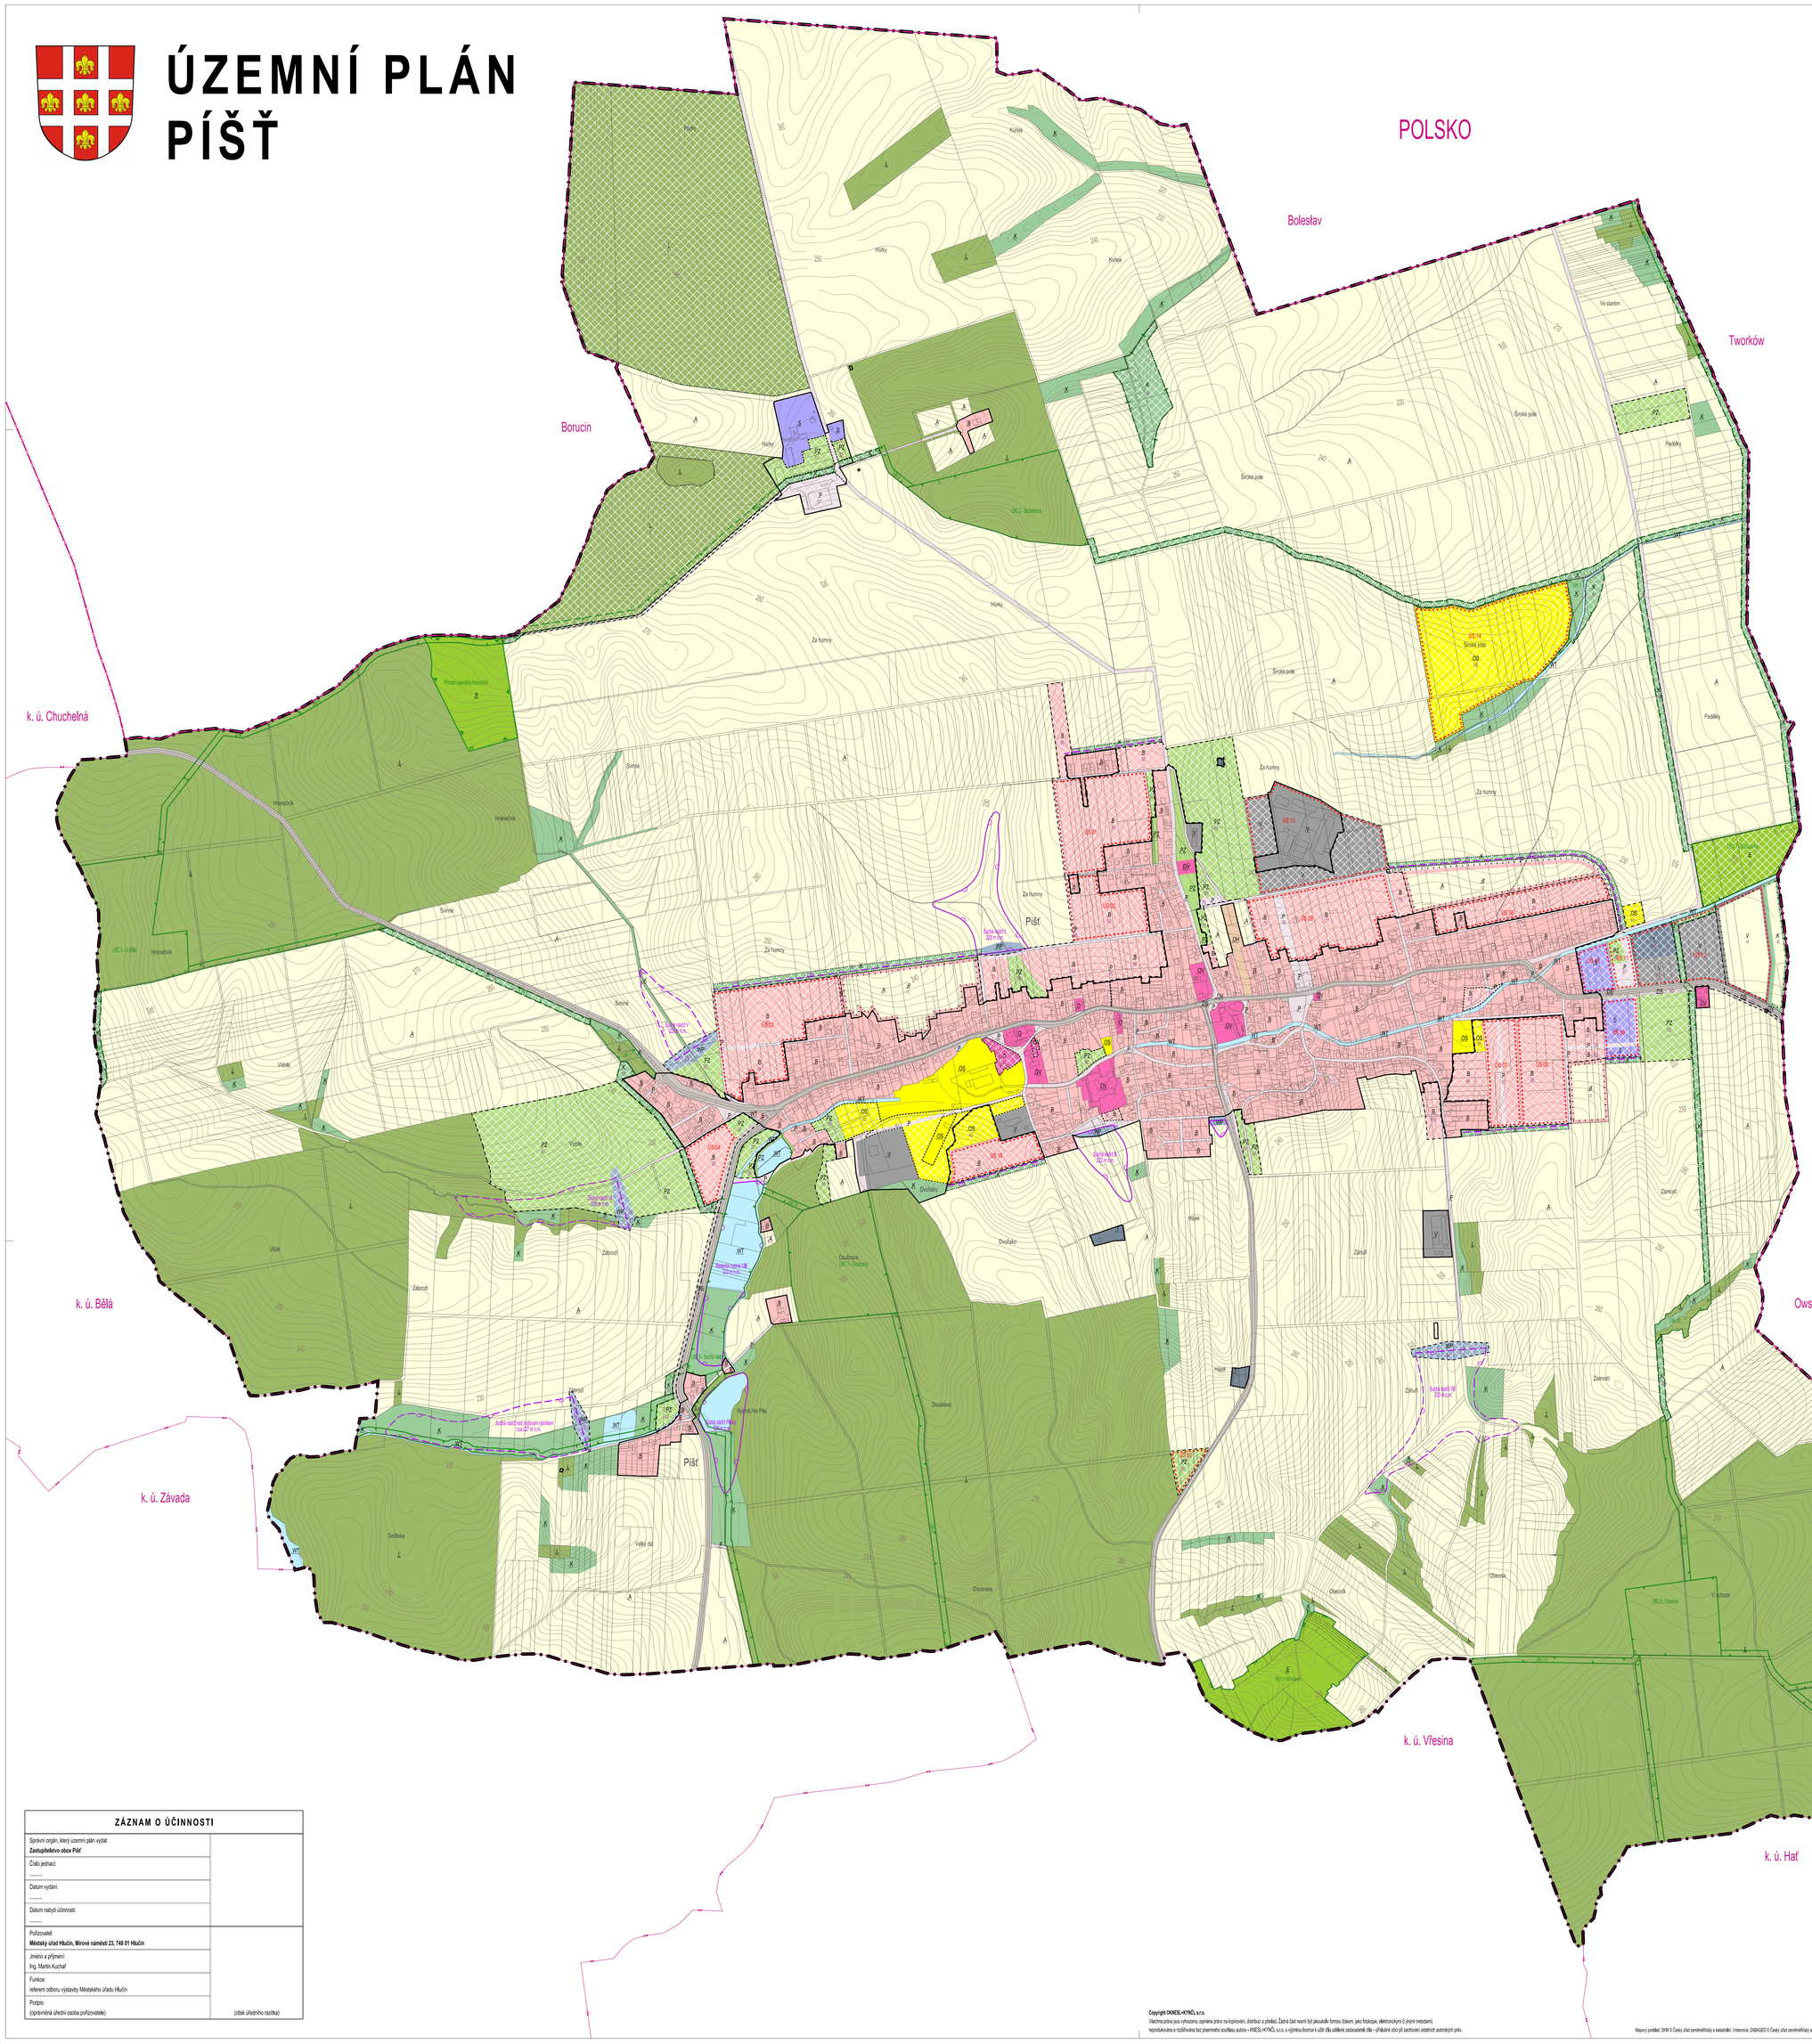

HLAVNÍ VÝKRES
PLOŠNÉ VYUŽITÍ ÚZEMÍ

MĚŘÍTKO 1 : 5 000

ZÁVAZNÉ PRVKY

Plochy s rozdílným způsobem využití

STAV	NÁVRH	ÚZEMNÍ REZERVA	
B	B	B	PLOCHY BYDLENÍ
O	O		PLOCHY OBČANSKÉHO VYBAVENÍ
OV	OV		PLOCHY OBČANSKÉHO VYBAVENÍ – VEŘEJNÉ VYBAVENÍ
OH			PLOCHY OBČANSKÉHO VYBAVENÍ – VEŘEJNÁ POHŘEBIŠTĚ
OS	OS		PLOCHY OBČANSKÉHO VYBAVENÍ – TĚLOVÝCHOVA A SPORT
DS	DS		PLOCHY DOPRAVNÍ INFRASTRUKTURY – SILNIČNÍ DOPRAVA
T	T		PLOCHY TECHNICKÉ INFRASTRUKTURY
P	P	P	PLOCHY VEŘEJNÝCH PROSTRANSTVÍ
PZ	PZ		PLOCHY VEŘEJNÝCH PROSTRANSTVÍ – SÍDELNÍ ZELEŇ
S	S		PLOCHY SMÍŠENÉ OBYTNÉ
V	V	V	PLOCHY VÝROBY A SKLADOVÁNÍ
WT			PLOCHY VODNÍ A VODOHOSPODÁŘSKÉ – VODNÍ PLOCHY A TOKY
WP	WP		PLOCHY VODNÍ A VODOHOSPODÁŘSKÉ – VODOHOSPODÁŘSKÉ PLOCHY
K	K	K	PLOCHY KRAJINNÉ ZELENĚ
E	E		PLOCHY PŘÍRODNÍ
Z	Z		PLOCHY ZEMĚDĚLSKÉ
L	L		PLOCHY LESNÍ
	21	r1	IDENTIFIKAČNÍ ČÍSLO (ID) PLOCHY S ROZDÍLNÝM ZPŮSOBEM VYUŽITÍ

Další překryvné prvky

STAV	NÁVRH	ÚZEMNÍ REZERVA	
RBC C			ÚSES – REGIONÁLNÍ BIOCENTRUM
LBC C	LBC C		ÚSES – LOKÁLNÍ BIOCENTRUM
LBK K	LBK K		ÚSES – LOKÁLNÍ BIOKORIDOR
	IP		ÚSES – INTERAKČNÍ PRVEK
			RETENČNÍ PROSTOR PRO ROZLIV POVODNĚ (SUCHÝ POLDR – ZÁCHYTNÁ ZDRŽ)
			PROTIEROZNÍ PŘÍKOP

INFORMATIVNÍ PRVKY

STAV	NÁVRH	ÚZEMNÍ REZERVA	
			ZASTAVĚNÉ ÚZEMÍ VYMEZENÉ K 30. 5. 2008
			ZASTAVITELNÉ PLOCHY
			PLOCHY PŘESTAVBY
			PLOCHY PRO ZMĚNU VYUŽITÍ – NEZASTAVITELNÉ
			PLOCHY ÚZEMNÍCH REZERV
			HRANICE ÚZEMÍ, VE KTERÉM JE ZMĚNA VYUŽITÍ PODMÍNĚNA ZPRACOVÁNÍM ÚZEMNÍ STUDIE
PP			PŘÍRODNÍ PAMÁTKA

PRVKY MAPOVÉHO DÍLA

STAV	NÁVRH	ÚZEMNÍ REZERVA	
			HRANICE ŘEŠENÉHO ÚZEMÍ – SPRÁVNÍHO ÚZEMÍ OBCE PÍŠŤ = K.Ú. PÍŠŤ
			HRANICE STÁTU
			HRANICE KATASTRÁLNÍCH ÚZEMÍ
			POLOHOPIS – DIGITÁLNÍ KATASTRÁLNÍ MAPA
			VÝŠKOPIS – VRSTEVNICE PO 2 M

ZÁZNAM O ÚČINNOSTI

Správní orgán, který územní plán vydal: **Zastupitelstvo obce Píšť**	
Číslo jednací:	
Datum vydání:	
Datum nabytí účinnosti:	
Pořizovatel: **Městský úřad Hlučín, Mírové náměstí 23, 748 01 Hlučín**	
Jméno a příjmení: Ing. Martin Kuchař	
Funkce: referent odboru výstavby Městského úřadu Hlučín	
Podpis: (oprávněná úřední osoba pořizovatele)	(otisk úředního razítka)

INTEGROVANÝ OPERAČNÍ PROGRAM

EVROPSKÁ UNIE
EVROPSKÝ FOND PRO REGIONÁLNÍ ROZVOJ
ŠANCE PRO VAŠ ROZVOJ

MINISTERSTVO PRO MÍSTNÍ ROZVOJ ČR

Garant projektu:	doc. Ing. arch. Jakub Kynčl, Ph.D., ČKA 12872	Vedoucí hospodářství, dynoflexace	Ing. Václav Vaněk
Urbanistická koncepce:	Ing. arch. Jiří Kneál	Elektrická energie, spoje	Dušan Kubíček
	doc. Ing. arch. Jakub Kynčl, Ph.D.,	ÚSES, ZPF, krajina	doc. Ing. arch. Jakub Kynčl, Ph.D., RNDr. Ing. Milan Kyncl
Spolupráce:	Bc. Jaroslava Strachová, Ing. arch. Jan Šprit, Ing. arch. Bohuš Zoubek	Vyhodnocení SEA:	Ing. Ladislav Horáček, Ing. Bořislav Jeřábek

KNESL + KYNČL s. r. o.
Šumavská 416/15, 602 00 Brno
tel./fax: +420 541 592 134
www.knesl+kyncl.com

Objednatel: Obec Píšť, Píšť č.p. 58, 747 16

Pořizovatel: Městský úřad Hlučín, Odbělení územního plánování, regionálního rozvoje a památkové péče, Mírové náměstí 23, 748 01 Hlučín

Název akce: **ÚZEMNÍ PLÁN PÍŠŤ**	Stupeň:	KONCEPT
	Datum:	02 / 2010
	Formát:	24 (210 x 297 mm)
	Číslo zakázky:	00178_04
Název výkresu: **HLAVNÍ VÝKRES – PLOŠNÉ VYUŽITÍ ÚZEMÍ**	Měřítko: 1 : 5 000	Číslo výkresu: I/02.1

Copyright ©KNESL+KYNČL s.r.o.
Všechna práva jsou vyhrazena, zejména právo na kopírování, distribuci a překlad. Žádná část nesmí být jakoukoliv formou (tiskem, jako fotokopie, elektronickými či jinými metodami) reprodukována a rozšiřována bez písemného souhlasu autora – KNESL+KYNČL s.r.o. a k výjimečnému licenci k užití díla udělené zadavatelské dílu – příslušné ceny při zachování ostatních autorských práv.

Mapový podklad: DKM © Český úřad zeměměřičský a katastrální. Vrstevnice: ZABAGED © Český úřad zeměměřičský a katastrální