ÚZEMNÍ PLÁN PÍŠŤ

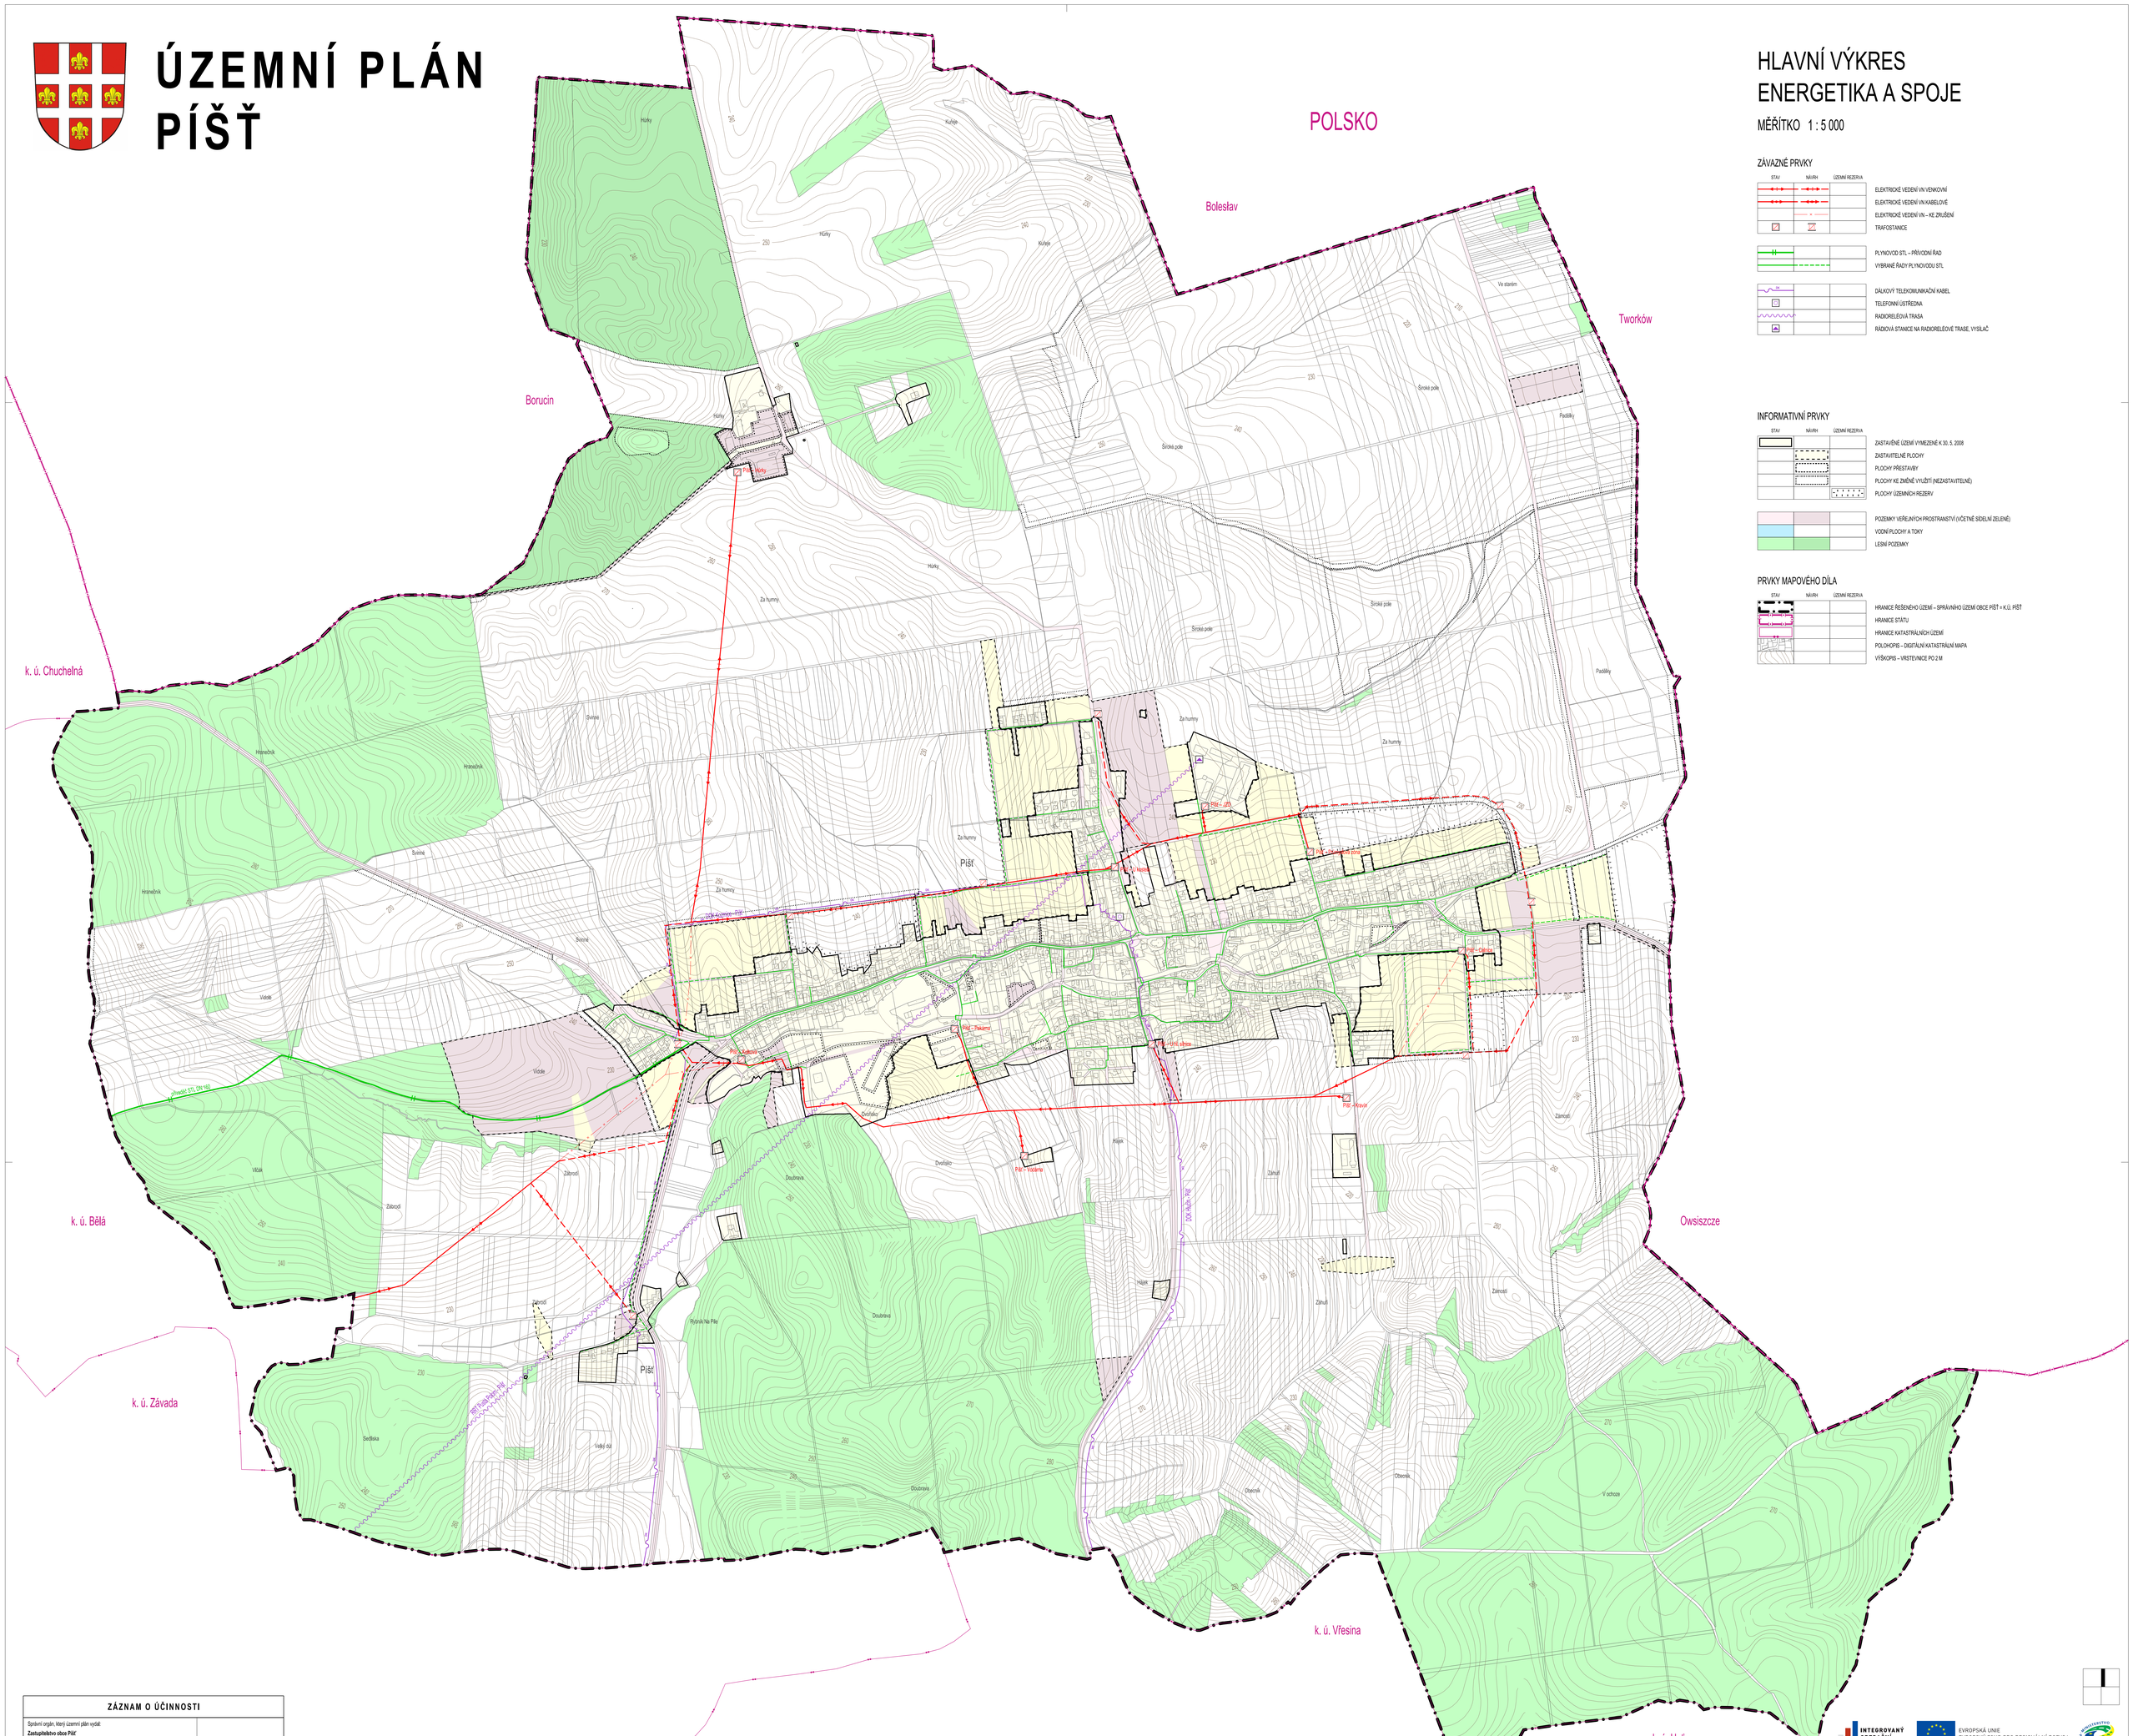

HLAVNÍ VÝKRES
ENERGETIKA A SPOJE

MĚŘÍTKO 1 : 5 000

ZÁVAZNÉ PRVKY

STAV	NÁVRH	ÚZEMNÍ REZERVA	
			ELEKTRICKÉ VEDENÍ VN VENKOVNÍ
			ELEKTRICKÉ VEDENÍ VN KABELOVÉ
			ELEKTRICKÉ VEDENÍ VN – KE ZRUŠENÍ
			TRAFOSTANICE
			PLYNOVOD STL – PŘÍVODNÍ ŘAD
			VYBRANÉ ŘADY PLYNOVODU STL
			DÁLKOVÝ TELEKOMUNIKAČNÍ KABEL
			TELEFONNÍ ÚSTŘEDNA
			RADIORELÉOVÁ TRASA
			RÁDIOVÁ STANICE NA RADIORELÉOVÉ TRASE, VYSÍLAČ

INFORMATIVNÍ PRVKY

STAV	NÁVRH	ÚZEMNÍ REZERVA	
			ZASTAVĚNÉ ÚZEMÍ VYMEZENÉ K 30. 5. 2008
			ZASTAVITELNÉ PLOCHY
			PLOCHY PŘESTAVBY
			PLOCHY KE ZMĚNĚ VYUŽITÍ (NEZASTAVITELNÉ)
			PLOCHY ÚZEMNÍCH REZERV
			POZEMKY VEŘEJNÝCH PROSTRANSTVÍ (VČETNĚ SÍDELNÍ ZELENĚ)
			VODNÍ PLOCHY A TOKY
			LESNÍ POZEMKY

PRVKY MAPOVÉHO DÍLA

STAV	NÁVRH	ÚZEMNÍ REZERVA	
			HRANICE ŘEŠENÉHO ÚZEMÍ – SPRÁVNÍHO ÚZEMÍ OBCE PÍŠŤ = K.Ú. PÍŠŤ
			HRANICE STÁTU
			HRANICE KATASTRÁLNÍCH ÚZEMÍ
			POLOHOPIS – DIGITÁLNÍ KATASTRÁLNÍ MAPA
			VÝŠKOPIS – VRSTEVNICE PO 2 M

ZÁZNAM O ÚČINNOSTI

Správní orgán, který územní plán vydal: **Zastupitelstvo obce Píšť**	
Číslo jednací:	
Datum vydání:	
Datum nabytí účinnosti:	
Pořizovatel: **Městský úřad Hlučín, Mírové náměstí 23, 748 01 Hlučín**	
Jméno a příjmení: Ing. Martin Kuchař	
Funkce: referent odboru výstavby Městského úřadu Hlučín	
Podpis: (oprávněná úřední osoba pořizovatele)	(otisk úředního razítka)

INTEGROVANÝ OPERAČNÍ PROGRAM

EVROPSKÁ UNIE
EVROPSKÝ FOND PRO REGIONÁLNÍ ROZVOJ
ŠANCE PRO VAŠ ROZVOJ

MINISTERSTVO PRO MÍSTNÍ ROZVOJ ČESKÉ REPUBLIKY

Garant projektu:	doc. Ing. arch. Jakub Kynčl, Ph.D., ČKA 02872	Vedoucí hospodářství, zásobování:	Ing. Vítězslav Vaněk
Urbanistická koncepce:	Ing. arch. Jiří Kneál doc. Ing. arch. Jakub Kynčl, Ph.D.,	Elektrická energie, spoje:	Dušan Kubíček doc. Ing. arch. Jakub Kynčl, Ph.D., RNDr. Ing. Milan Kyncl
Spolupráce:	Bc. Jaroslava Strušková, Ing. arch. Jan Špirit, Ing. arch. Bohuš Zoubek	Vytvořovací SEA:	Ing. Ladislav Vorobíček, Ing. Bořislav Jelínek
Objednatel:	Obec Píšť, Píšť č.p. 58, 747 18		
Pořizovatel:	Městský úřad Hlučín, Oddělení územního plánování, regionálního rozvoje a památkové péče, Mírové náměstí 23, 748 01 Hlučín		

KNESL + KYNČL, s. r. o.
Šumavská 415/15, 602 00 Brno
tel./fax: +420 541 592 134
www.knesl-kyncl.com

Název akce:

ÚZEMNÍ PLÁN PÍŠŤ

Stupeň:	KONCEPT
Datum:	02 / 2010
Formát:	24 (210 x 297 mm)
Číslo zakázky:	00170_64
Název výkresu: HLAVNÍ VÝKRES – ENERGETIKA A SPOJE	Měřítko: 1 : 5 000
	Číslo výkresu: I/02.4

Copyright DKNESL+KYNČL, s.r.o.
Všechna práva jsou vyhrazena, zejména právo na kopírování, distribuci a přehled. Žádná část nesmí být jakoukoliv formou (tiskem, jako fotokopie, elektronickými či jinými metodami) reprodukována a rozšiřována bez písemného souhlasu autora – KNESL+KYNČL, s.r.o. s výjimkou licence k užití díla udělené zadavatelům díla – příslušné obci při zachování ostatních autorských práv.

Mapový podklad: DKM © Český úřad zeměměřičský a katastrální. Vrstevnice: ZABAGED © Český úřad zeměměřičský a katastrální